




DISTRIBUCION DE 50 PANELES FOTOVOLTAICOS

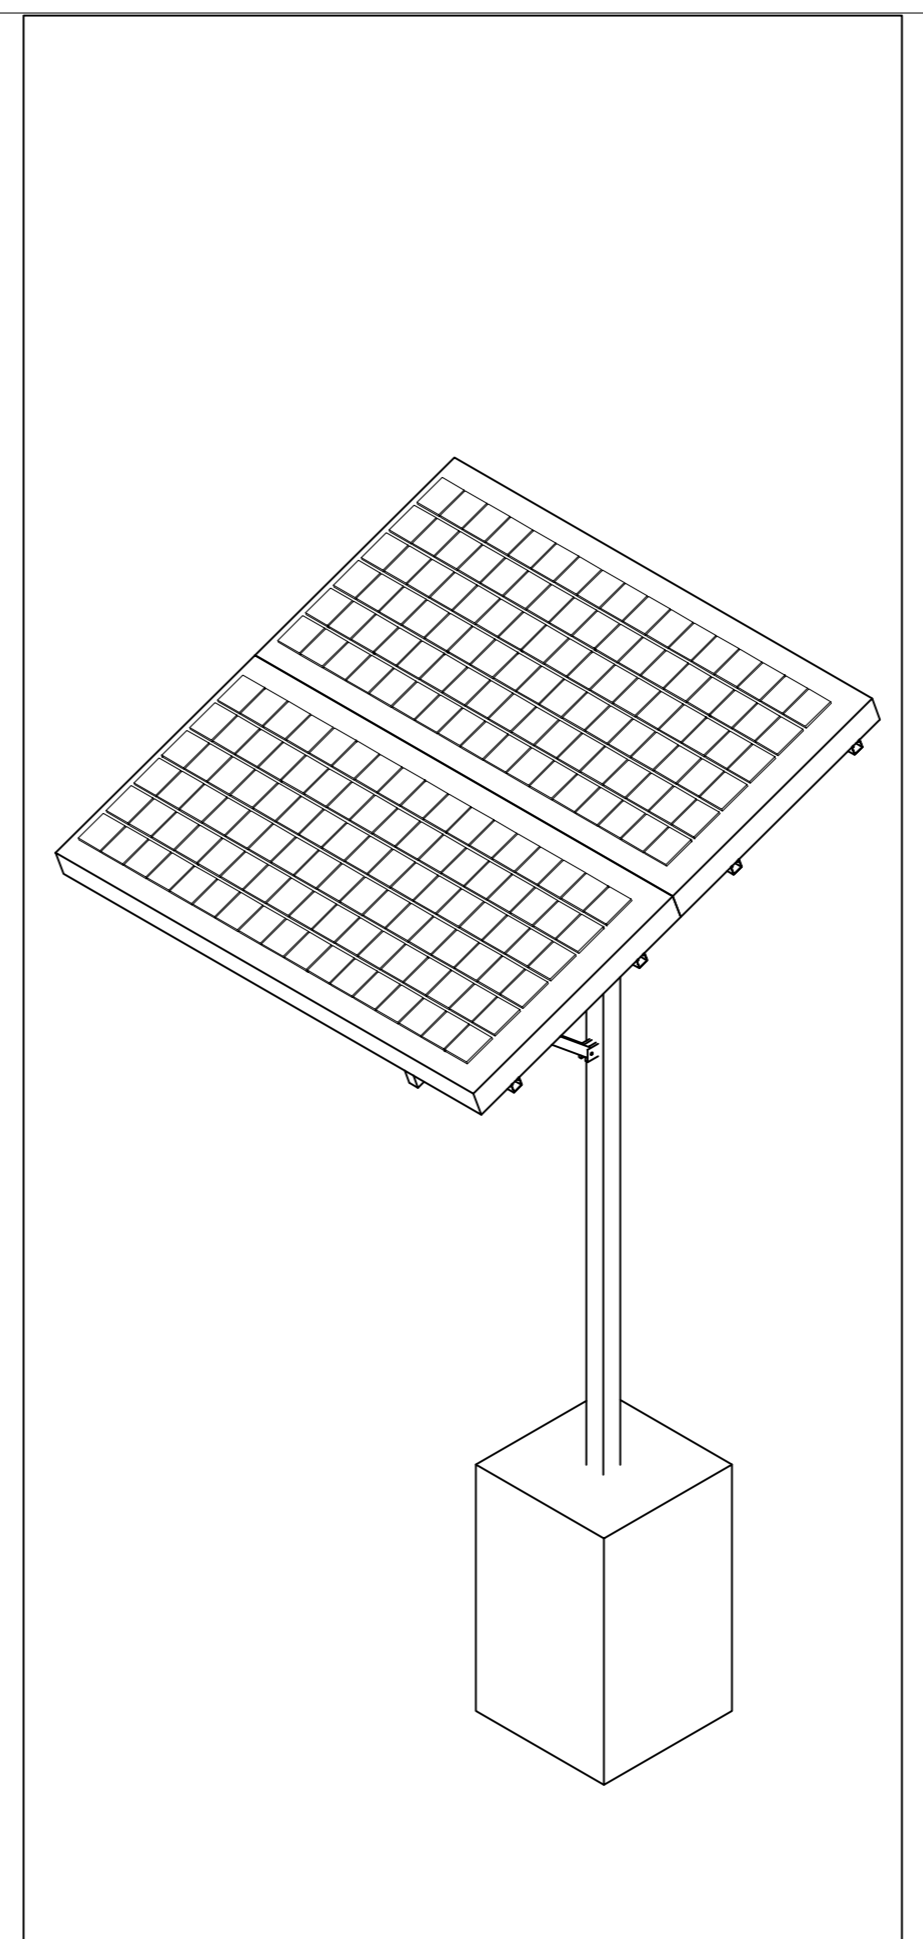

ISOMETRIA DE UNIDAD FOTOVOLTAICA

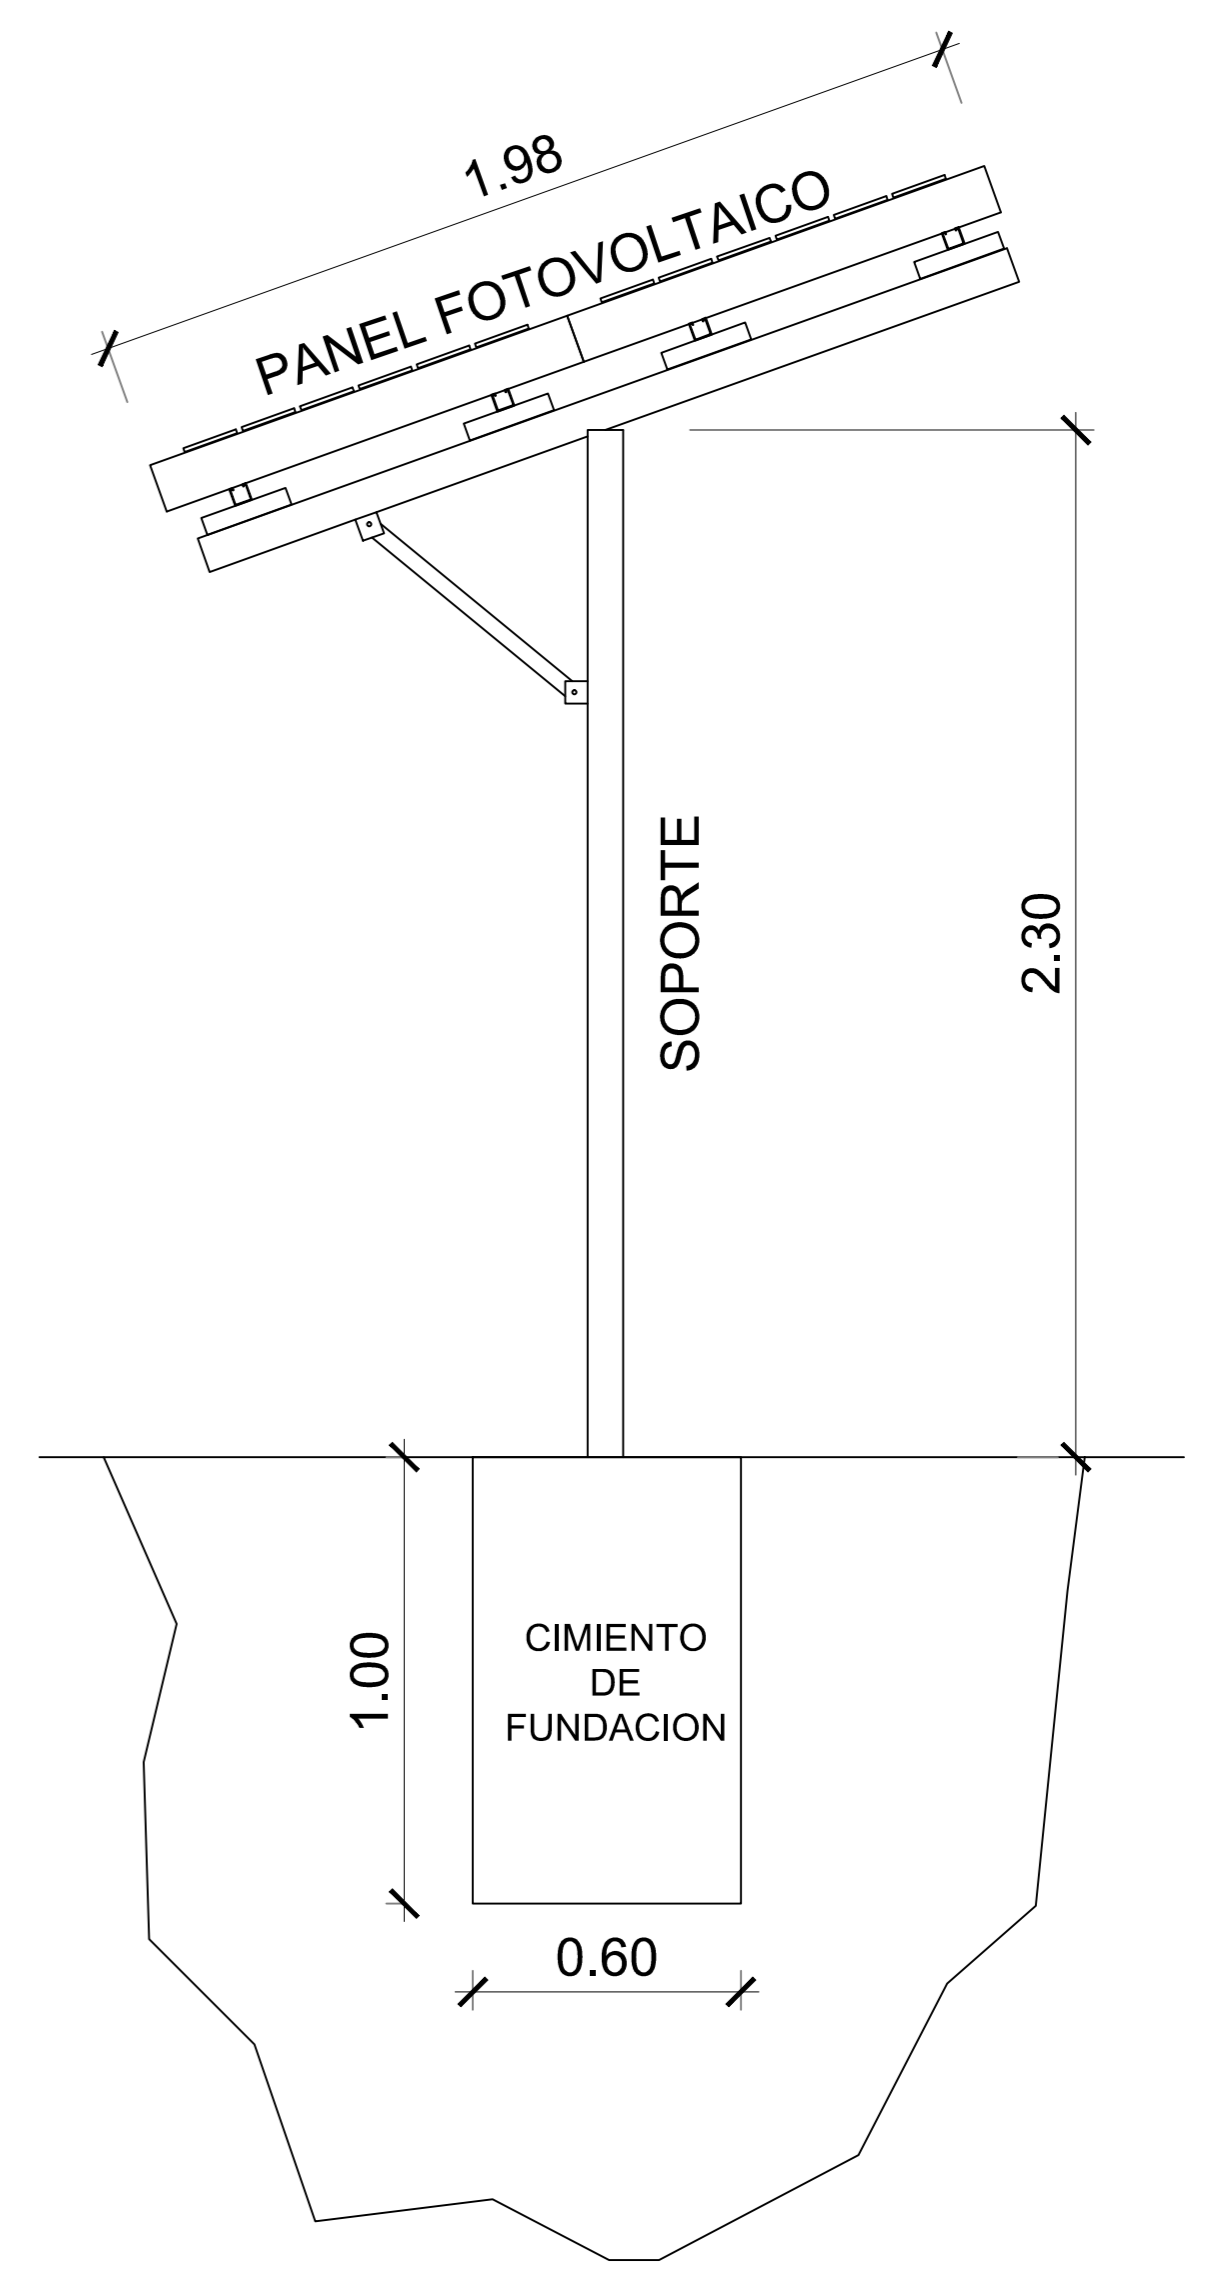

VISTA ELEVACION

 SIENORTE <small>SERVICIO INTEGRAL ENERGIA DEL NORTE S.A.</small>			PROYECTO : PLANTA FOTOVOLTAICA DE 15 kVp		
DIBUJO	A. Rodriguez	05-12-2017	REGION:	ARICA Y PARINACOTA	
PROYECTO			COMUNA:	ARICA	SECTOR: PAMPA CONCORDIA
REVISO			DESCRIPCION :	ELEVACION Y MEDIDAS GENERALES	
APROBO			PLANO N° :	PS-PL 001	
CLIENTE			ESCALA :	INDICADAS	LAMINA : 2 DE 2

REV
A